


Vorhaben und Erschließungsplan Photovoltaik Freiflächenanlage Binsham

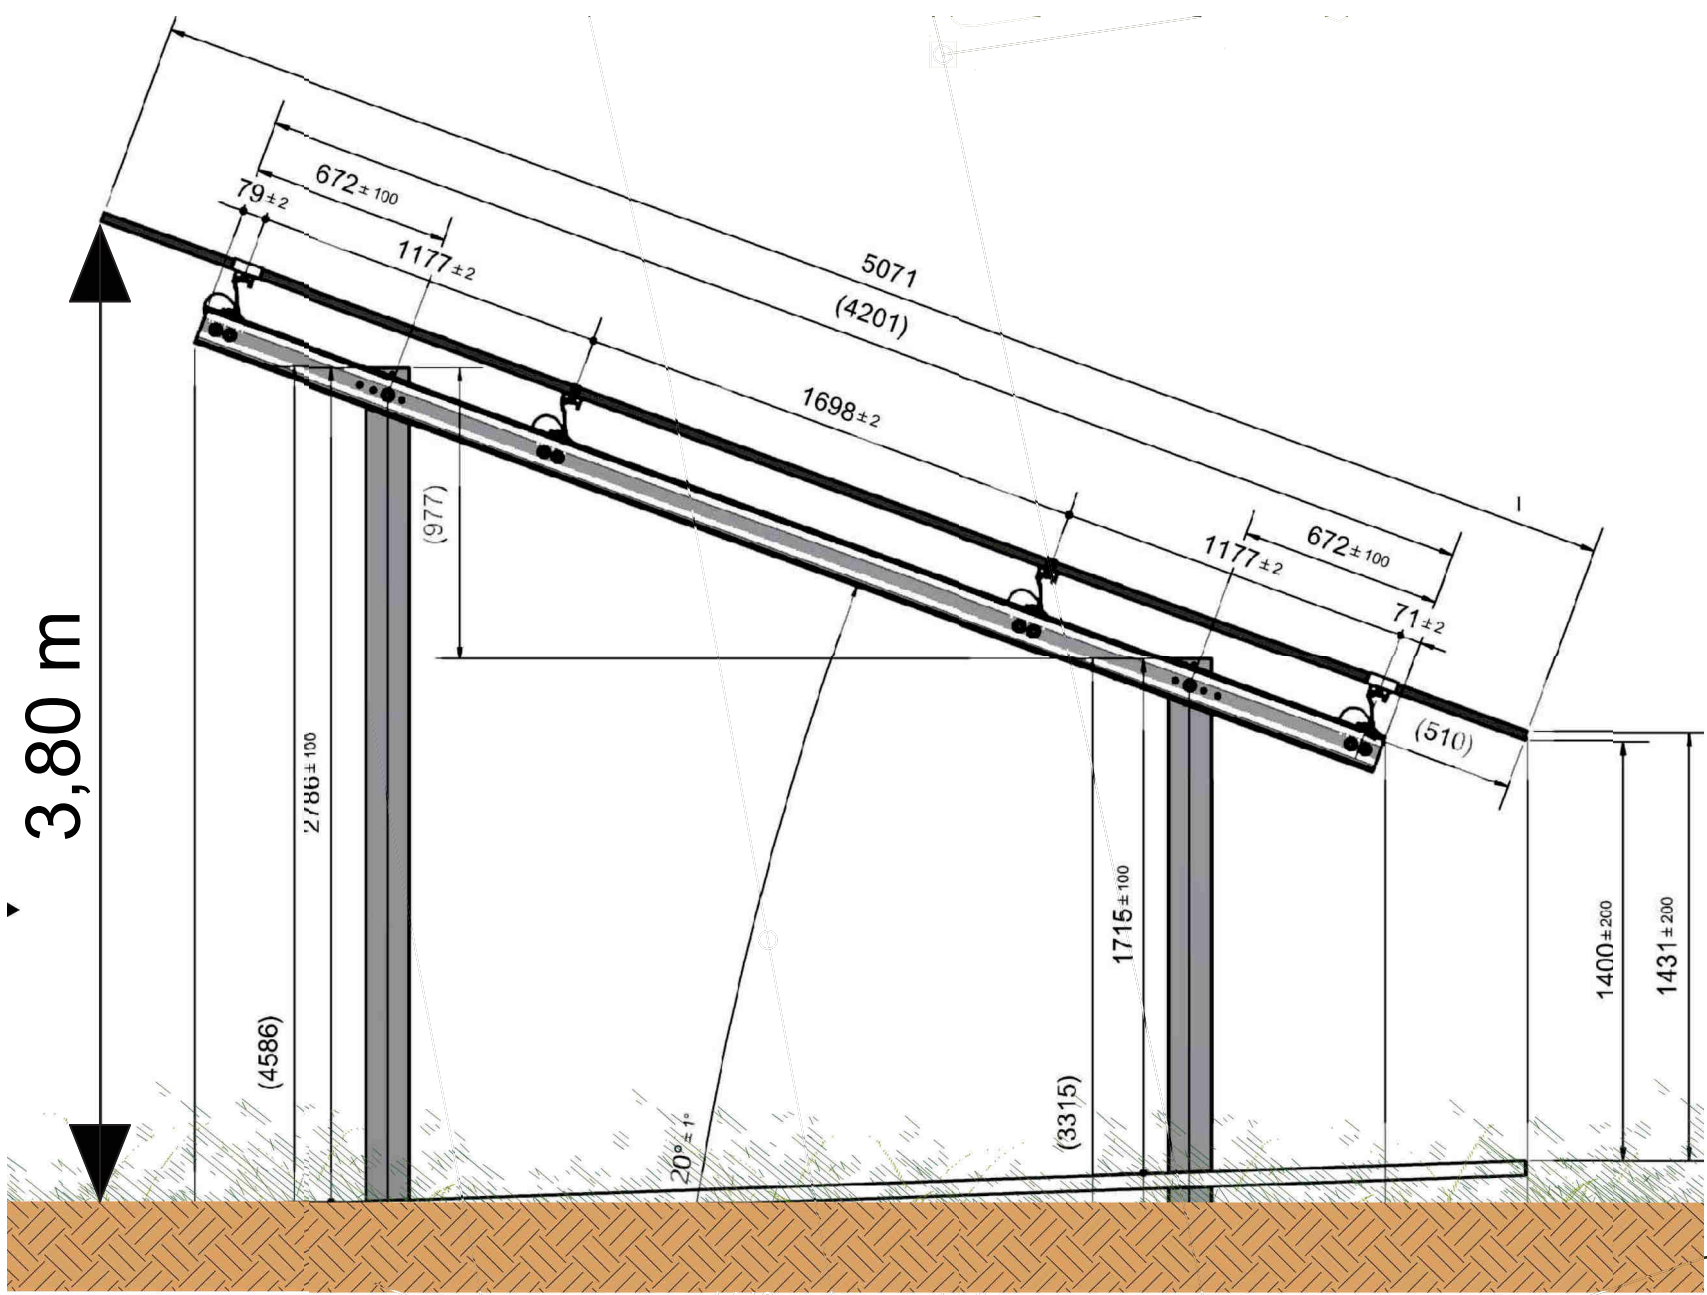

Koordinaten:

WGS84 Grad Minuten
Lat 48° 29.757300' (N)
Lon 12° 7.297920' (E)

- Legende:
- Geltungsbereich (21.000 m²)
 - Modulfläche (15.650 m²)
 - Einfriedung
 - Pflegeweg
 - Grünstreifen
 - Graben
 - Potentielle Ausgleichsfläche
 - Bestandsgehölze – zu erhalten
 - Strauchhecke
 - Flurstücksnummer
 - Flurgrenze mit Grenzpunkt

Projektdaten:

Modultisch
Wechselrichter
PV Module
Trafostation

Gesamtleistung:

Bauweise:
Ausrichtung und Neigung: Süd 20°–21°
Modulverschaltung:
Verschattungswinkel Modultische: 21°
Höhe Modulunterkante: 1,40 m



Projekt: FF Binsham
Plan Bezeichnung: Vorhaben und Erschließungsplan_FF_Binsham–Erw.18
Datum: 15.10.2018 M. Haller
M: 1:500 A2

Rev.	Änderungen	Name	Datum
☒	Entwurf		
☐	Vorplanung		
☐	Ausführung		

Onesolar International GmbH
Am Moos 9
84174 Eching
Tel: 08709 / 92888–0
Fax: 08709 / 92888–44
Mail: info@onesolar.de

Benennung:
Freiflächenphotovoltaikanlage
Binsham

Bauher:
One Solar International GmbH