

# Bekanntmachung \*)

über den Beschluss zur

Aufstellung  Änderung  Ergänzung

eines  Flächennutzungsplanes  Landschaftsplanes

durch Deckblatt Nr. 21

I. Der  Stadtrat  Marktgemeinderat  Gemeinderat  \_\_\_\_\_

der ~~des~~ Gemeinde Tiefenbach

hat am 19.01.2021 beschlossen,

einen  Flächennutzungsplan  Landschaftsplan  aufzustellen.  zu ändern.  zu ergänzen.

Die Planung umfasst  das gesamte Gemeindegebiet.  folgende Teile des Gemeindegebiets:

ehemalige Kiesgrube auf der Fl.Nr. 198/5 der Gemarkung Ast (siehe beiliegenden Lageplan)

Das Plangebiet wird wie folgt umgrenzt:

- Im Norden: durch Waldflächen/ Kiesgrube
- Im Osten: durch Waldflächen
- Im Süden: durch Waldflächen
- Im Westen: durch Waldflächen/ landwirtschaftliche Nutzfläche

Der derzeit als Fläche für Abbaugelände Kies dargestellte Bereich wird künftig als Sonderbaufläche mit der Zweckbestimmung "Freiflächen-Photovoltaikanlage" dargestellt.

Mit der Erarbeitung eines Planentwurfes ist beauftragt worden:

Ingenieurbüro KomPlan, Leukstraße 3, 84028 Landshut

II.  Sobald die voraussichtlichen Auswirkungen der Planung aufgezeigt werden können, werden Ziele und Zwecke der Planung öffentlich dargelegt und Gelegenheit zur Erörterung und Äußerung gegeben.

Nach Erstellung des Planentwurfes wird der Entwurf mit Erläuterungsbericht öffentlich ausgelegt. Hierauf wird noch durch gesonderte Bekanntmachung hingewiesen.



Tiefenbach

~~XXXXXXXXXXXX~~ - Gemeinde

Tiefenbach, 04.02.2021

Ort, Datum

*Gatz*

Gatz, 1. Bürgermeisterin

Unterschrift Dienstbezeichnung

Ortsüblich bekannt gemacht durch Anschlag an der Amtstafel.

Angeheftet am: 04.02.2021

Abgenommen am: 19.02.2021


19.02.2021

Datum

*i.A. [Signature]*

Unterschrift, Dienstbezeichnung

\*) Das jeweils Zutreffende ist angekreuzt

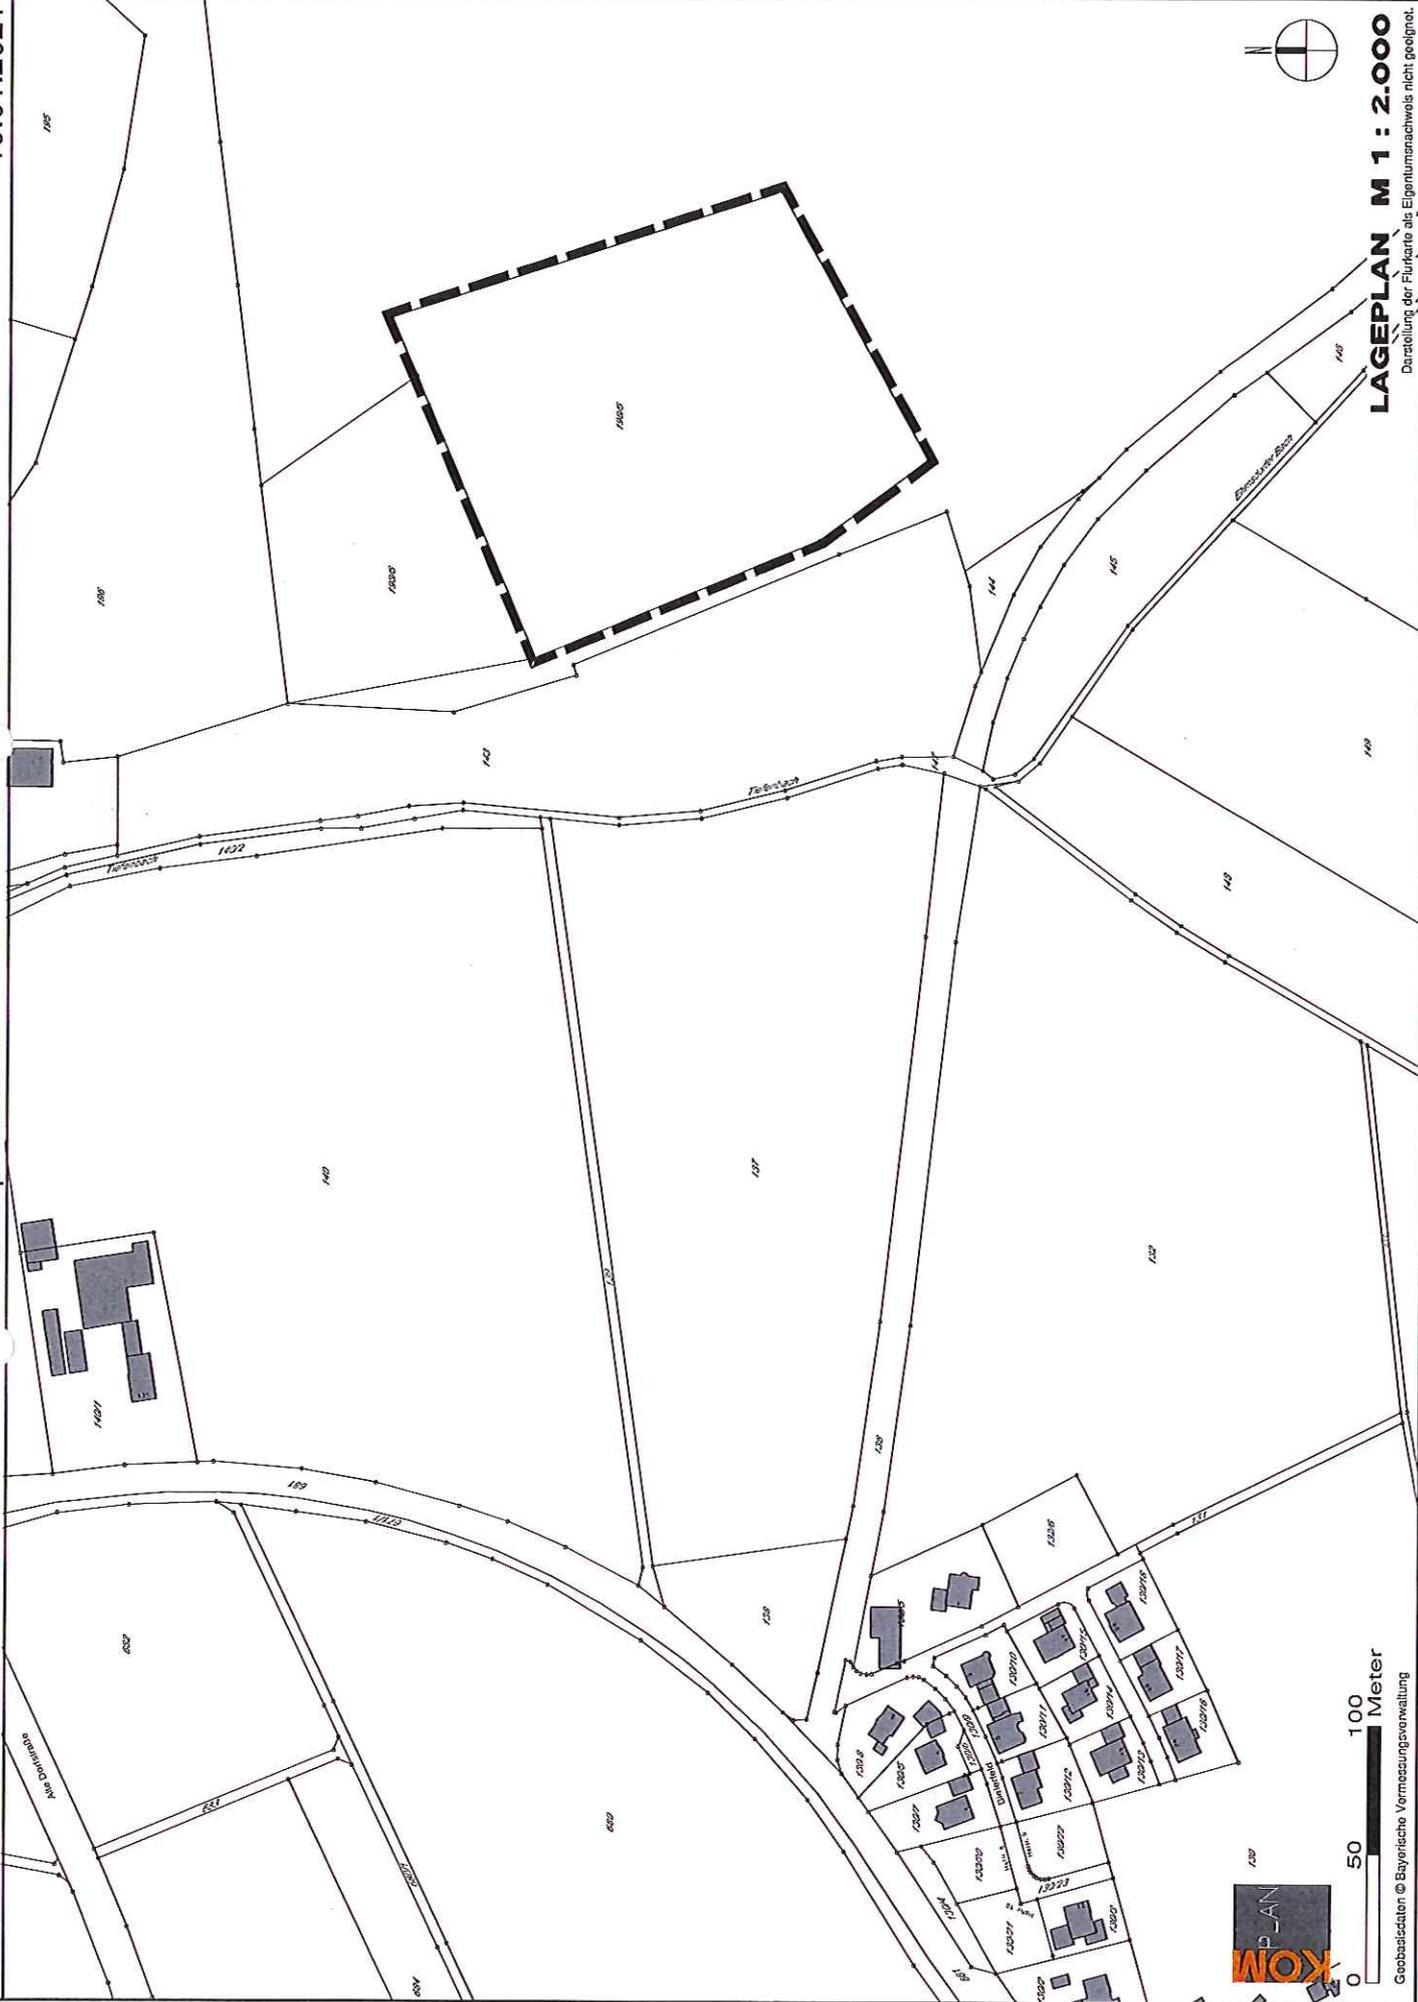

0 50 100 Meter

Geobasisdaten © Bayerische Vermessungsverwaltung

**LAGEPLAN M 1 : 2.000**

Darstellung der Flurkarte als Eigentumsnachweis nicht geeignet.