
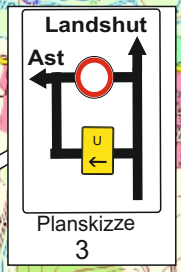
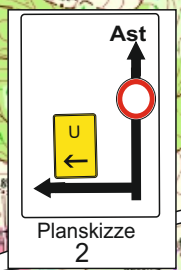
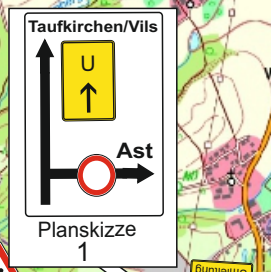



Umleitungsplan

LA 27, B15 - Zweikirchen - Ast
 Deckenerneuerung
 100_0,000 bis 100_5,187

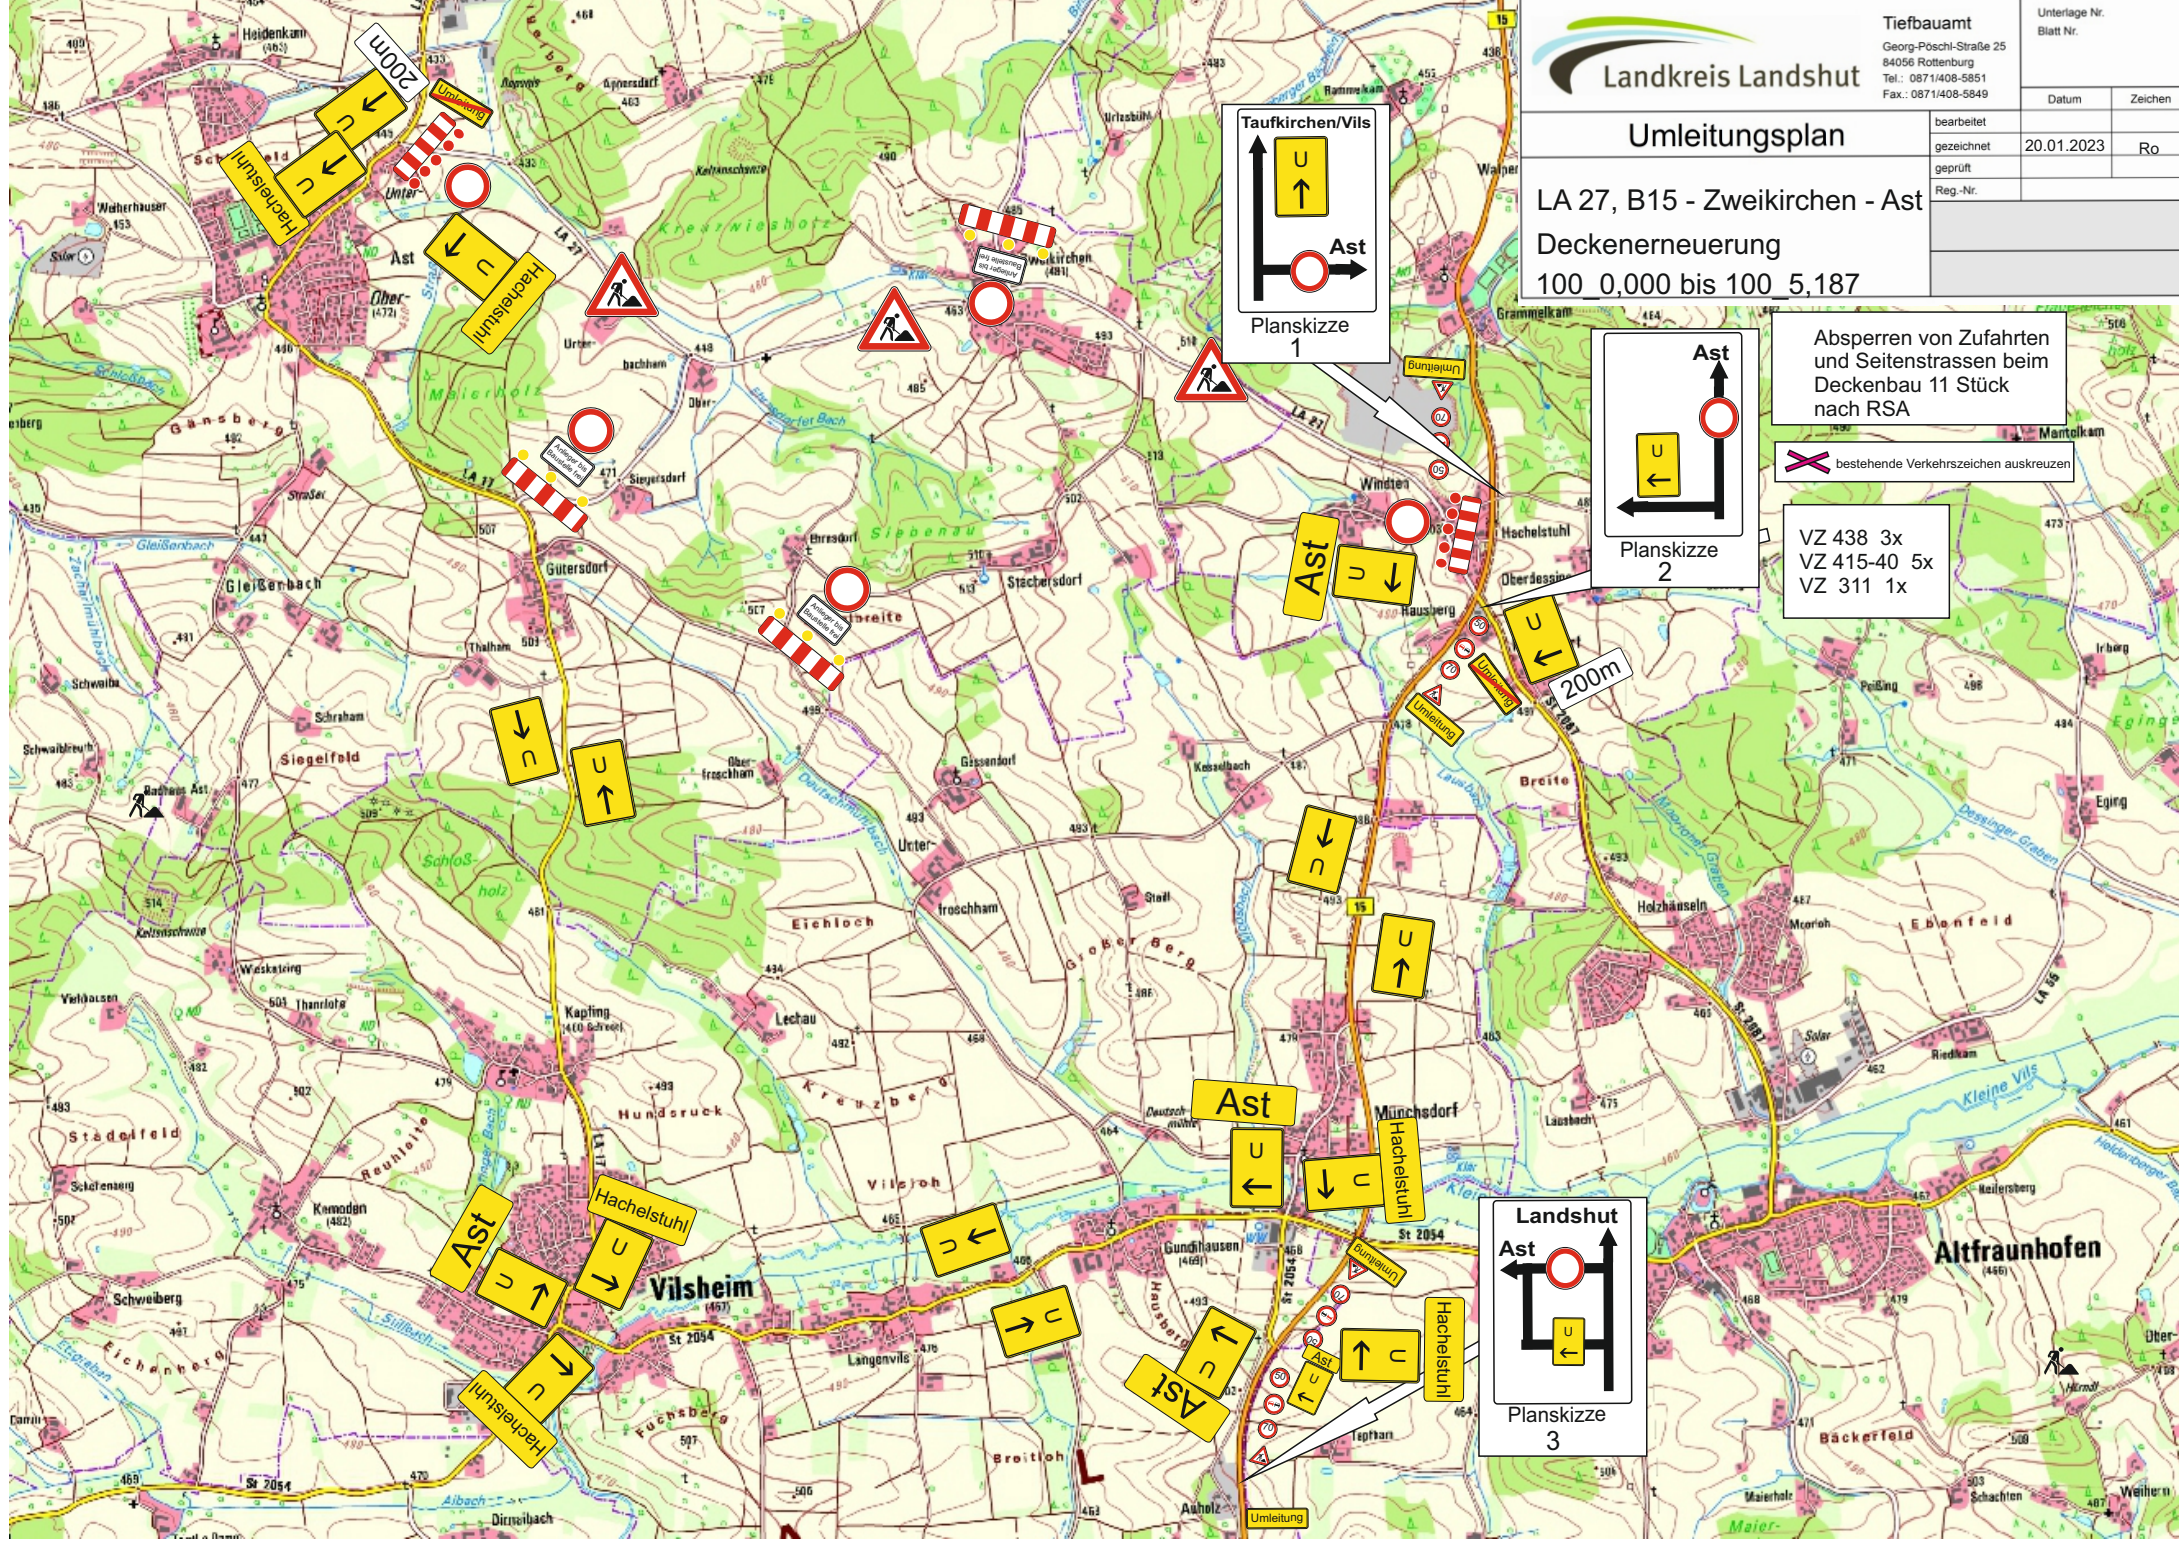

Absperren von Zufahrten
 und Seitenstrassen beim
 Deckenbau 11 Stück
 nach RSA

 bestehende Verkehrszeichen auskreuzen

VZ 438 3x
 VZ 415-40 5x
 VZ 311 1x